

Département :
HAUTE-SAÔNE

Commune :
SAINT-LOUP-SUR-SEMOUSE

DIRECTION GÉNÉRALE DES FINANCES PUBLIQUES

EXTRAIT DU PLAN CADASTRAL INFORMATISÉ

Le plan visualisé sur cet extrait est géré par le centre des impôts foncier suivant :
Lure
21 Rue du Bourdieu BP 169
70204 LURE Cedex
tél. 03 84 62 41 13 - fax 03 84 62 76 93
bant.lure@dgi.finances.gouv.fr

Section : AI

Échelle d'origine : 1/1000

Échelle d'édition : 1/500

Date d'édition : 30/11/2009
(fuseau horaire de Paris)


SEN-25 Neutralisation
d'une moitié chaussée
3 jours de 8H00 à 11H30
et de 14H00 à 17H00

⊗ 3 Agents de circula-
-tion

SEMAINE 25

Cet extrait de plan vous est délivré par :

cadastre.gouv.fr

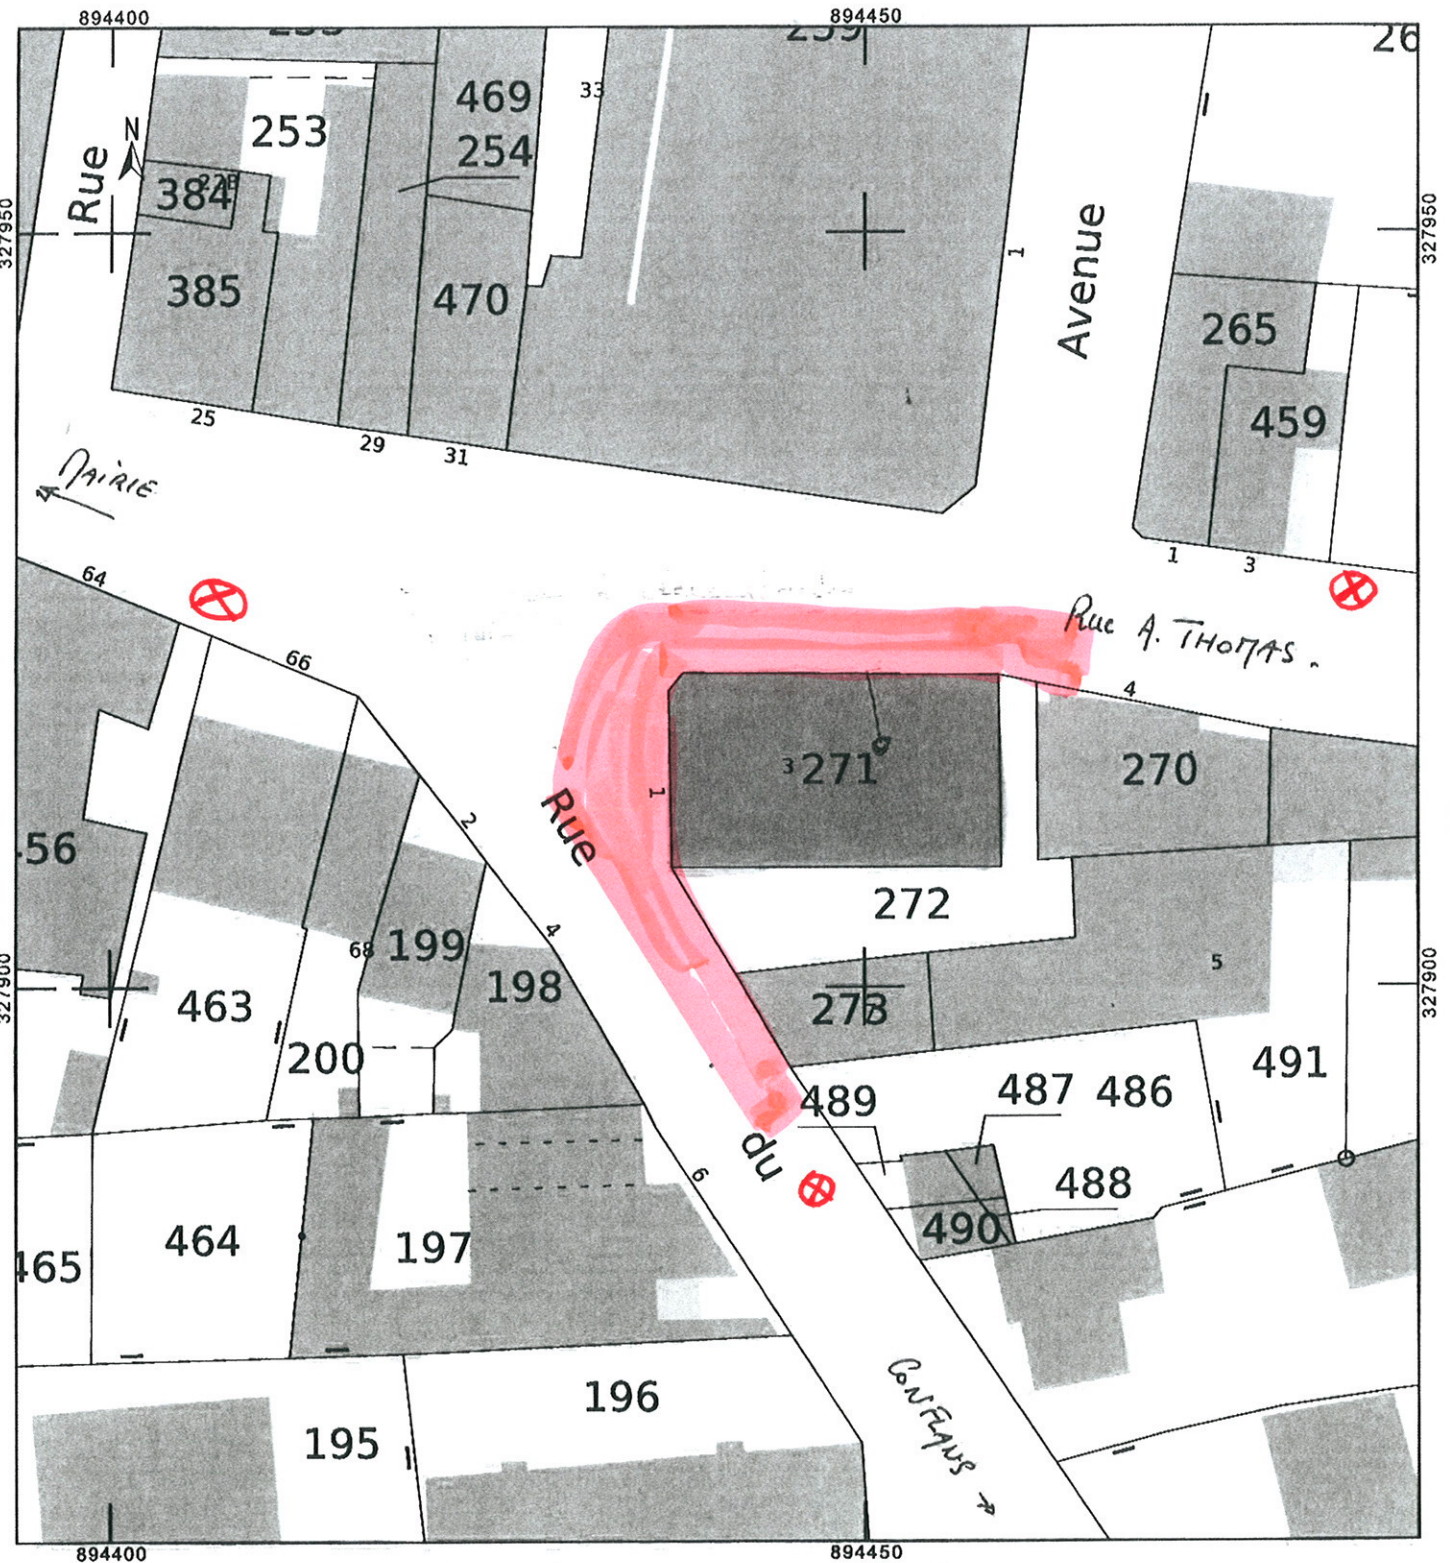

Département :
HAUTE-SAÔNE

Commune :
SAINT-LOUP-SUR-SEMOUSE

DIRECTION GÉNÉRALE DES FINANCES PUBLIQUES

EXTRAIT DU PLAN CADASTRAL INFORMATISÉ

Le plan visualisé sur cet extrait est géré
par le centre des impôts foncier suivant :
Lure
21 Rue du Bourdieu BP 169
70204 LURE Cedex
tél. 03 84 62 41 13 - fax 03 84 62 76 93
bant.lure@dgi.finances.gouv.fr

Section : AI

Échelle d'origine : 1/1000

Échelle d'édition : 1/500

Date d'édition : 30/11/2009
(fuseau horaire de Paris)

©2007 Ministère du budget, des comptes
publics et de la fonction publique

Neutralisation
du trottoir (jour et nuit)
Sem. 24, 25 et 26

Cet extrait de plan vous est délivré par :

cadastre.gouv.fr

